

LEGENDE:

- Hochfeuerhemmende Bauteile
widerstandsfähig gegen mechanische
Beanspruchung (HFFH WmB)
- KS-Mauerwerk
- C25 Beton
- Bestands-Mauerwerk
- Abbruch
- OKFF Fußbodenoberkante
- BRH Brüstungshöhe
- DS90 Dichtschließende Türen mit 3-seitiger
Gummidichtung, min 90cm Lichte Öffnung
- T30 Tür T30
- T30RS Rauchschutztür T30
- Feuerlöscher
- Auslösung RWA
- Rauch-Wärme-Abzug
- Hausalarm
- NA Notausgang, min 90cm x 120cm
Lichte Öffnung
- Notausgang
- Feuerwehr-Anleiterstelle
- Feuerwehr-Anleiter
- Rauchmelder
- Barrierefreier Zugang
(barrierefreie Tür - DIN 18040)
- Barrierefreier Zugang
LDB min. 90cm (18040)
- Barrierefreier Zugang
LDB min. 80cm (18040)
- Barrierefreier Aufzug
- Barrierefreie Klingel-/Gegensprechanlage
- Bedienelemente an Türen/Aufzügen
- taktil erfassbare (Handlauf-)Beschriftung
- visuell kontrastierende und/oder
taktil erfassbare Gestaltung
- Bewegungsfläche (B-Standard) 120/120
- Bewegungsfläche (B-Standard) 90/90
- Trockene Löschwasserleitung Zufuhr
- Trockene Löschwasserleitung Entnahme

BAUANTRAG

Errichtung von zwei Mehrfamilienhäuser
mit einer Tiefgarage

Kellergeschoss

M 1:100

ALLE MAßE SIND VOR ORT ZU PRÜFEN!

Objekt:

Uerdinger Straße 93-95
47441 Moers

Download:

www.e-architektur.com/asbi.html

Bauherr/in

ASBI Immobilien GmbH
Ali Ekber Aslaner
Beim alten Hebeturm 24
47119 Duisburg

Planer:

e-architektur
energie & architektur

Dipl.-Ing. Architekt Orhan Ekinci

Wintgensstraße 130
47058 Duisburg
☎ +49 203 - 500 6 333
☎ +49 203 - 500 6 332
info@e-architektur.com
www.e-architektur.com

Duisburg, den 24.11.2022

Dieser Plan darf ohne vorherige schriftliche Genehmigung des Planverfassers nicht veröffentlicht,
vervielfältigt, geändert oder in sonstiger Weise anderweitig verwendet werden. Zuwiderhandlungen
werden nach dem geltenden Recht ausnahmslos verfolgt.





- LEGENDE:**
- Hochfeuerhemmende Bauteile widerstandsfähig gegen mechanische Beanspruchung (HFFH WmB)
 - KS-Mauerwerk
 - C25 Beton
 - Bestands-Mauerwerk
 - Abbruch
 - OKFF Fußbodenoberkante
 - BRH Brüstungshöhe
 - DS90 Dichtschließende Türen mit 3-seitiger Gummidichtung, min 90cm Lichte Öffnung
 - T30 Tür T30
 - T30RS Rauchschutztür T30
 - Feuerlöscher
 - Auslösung RWA
 - Rauch-Wärme-Abzug
 - Hausalarm
 - NA Notausgang, min 90cm x 120cm Lichte Öffnung
 - Notausgang
 - Feuerwehr-Anleiterstelle
 - Feuerwehr-Anleiter
 - Rauchmelder
 - Barrierefreier Zugang (barrierefreie Tür - DIN 18040)
 - Barrierefreier Zugang LDB min. 90cm (18040)
 - Barrierefreier Zugang LDB min. 80cm (18040)
 - Barrierefreier Aufzug
 - Barrierefreie Klingel-/Gegensprechanlage
 - Bedienelemente an Türen/Aufzügen
 - taktil erfassbare (Handlauf-)Beschriftung
 - visuell kontrastierende und/oder taktil erfassbare Gestaltung
 - Bewegungsfläche (B-Standard) 120/120
 - Bewegungsfläche (B-Standard) 90/90
 - Trockene Löschwasserleitung Zufuhr
 - Trockene Löschwasserleitung Entnahme

BAUANTRAG

Errichtung von zwei Mehrfamilienhäuser mit einer Tiefgarage

Erdgeschoss

M 1:100
ALLE MAßE SIND VOR ORT ZU PRÜFEN!

Objekt:
Uerdinger Straße 93-95
47441 Moers

Download
www.e-architektur.com/asbi.html

Bauherr/in
ASBI Immobilien GmbH
Ali Ekber Aslaner
Beim alten Heberturm 24
47119 Duisburg

Planer:
e-architektur
energie & architektur
Dipl.-Ing. Architekt Orhan Ekinci

Wintgensstraße 130
47058 Duisburg
☎ +49 203 - 500 6 333
☎ +49 203 - 500 6 332
info@e-architektur.com
www.e-architektur.com

Duisburg, den 24.11.2022

Dieser Plan darf ohne vorherige schriftliche Genehmigung des Planverfassers nicht veröffentlicht, vervielfältigt, geändert oder in sonstiger Weise anderweitig verwendet werden. Zuwiderhandlungen werden nach dem geltenden Recht ausnahmslos verfolgt.

LEGENDE:

- Hochfeuerhemmende Bauteile
widerstandsfähig gegen mechanische Beanspruchung (HFH WmB)
- KS-Mauerwerk
- C25 Beton
- Bestands-Mauerwerk
- Abbruch
- OKFF Fußbodenoberkante
- BRH Brüstungshöhe
- DS90 Dichtschließende Türen mit 3-seitiger Gummidichtung, min 90cm Lichte Öffnung
- T30 Tür T30
- T30RS Rauchschutztür T30
- Feuerlöscher
- Auslösung RWA
- Rauch-Wärme-Abzug
- Hausalarm
- Notausgang, min 90cm x 120cm Lichte Öffnung
- Notausgang
- Feuerwehr-Anleiterstelle
- Feuerwehr-Anleiter
- Rauchmelder
- Barrierefreier Zugang (Barrierefreie Tür - DIN 18040)
- Barrierefreier Zugang LDB min. 90cm (18040)
- Barrierefreier Zugang LDB min. 80cm (18040)
- Barrierefreier Aufzug
- Barrierefreie Klingel-/Gegensprechanlage
- Bedienelemente an Türen/Aufzügen
- taktil erfassbare (Handlauf-)Beschriftung
- visuell kontrastierende und/oder taktil erfassbare Gestaltung
- Bewegungsfläche (B-Standard) 120/120
- Bewegungsfläche (B-Standard) 90/90
- Trockene Löschwasserleitung Zufuhr
- Trockene Löschwasserleitung Entnahme

BAUANTRAG

Errichtung von zwei Mehrfamilienhäuser mit einer Tiefgarage

1. Obergeschoss

M 1:100

ALLE MAßE SIND VOR ORT ZU PRÜFEN!

Objekt:

Uerdinger Straße 93-95
47441 Moers

Download:

www.e-architektur.com/asbi.html

Bauherr/in

ASBI Immobilien GmbH
Ali Ekber Aslaner
Beim alten Hebeturm 24
47119 Duisburg

Planer:




Dipl.-Ing. Architekt Orhan Ekinci

Wintgensstraße 130
47058 Duisburg
☎ +49 203 - 500 6 333
☎ +49 203 - 500 6 332
info@e-architektur.com
www.e-architektur.com

Duisburg, den 24.11.2022

Dieser Plan darf ohne vorherige schriftliche Genehmigung des Planverfassers nicht veröffentlicht, vervielfältigt, geändert oder in sonstiger Weise anderweitig verwendet werden. Zuwiderhandlungen werden nach dem geltenden Recht ausnahmslos verfolgt.

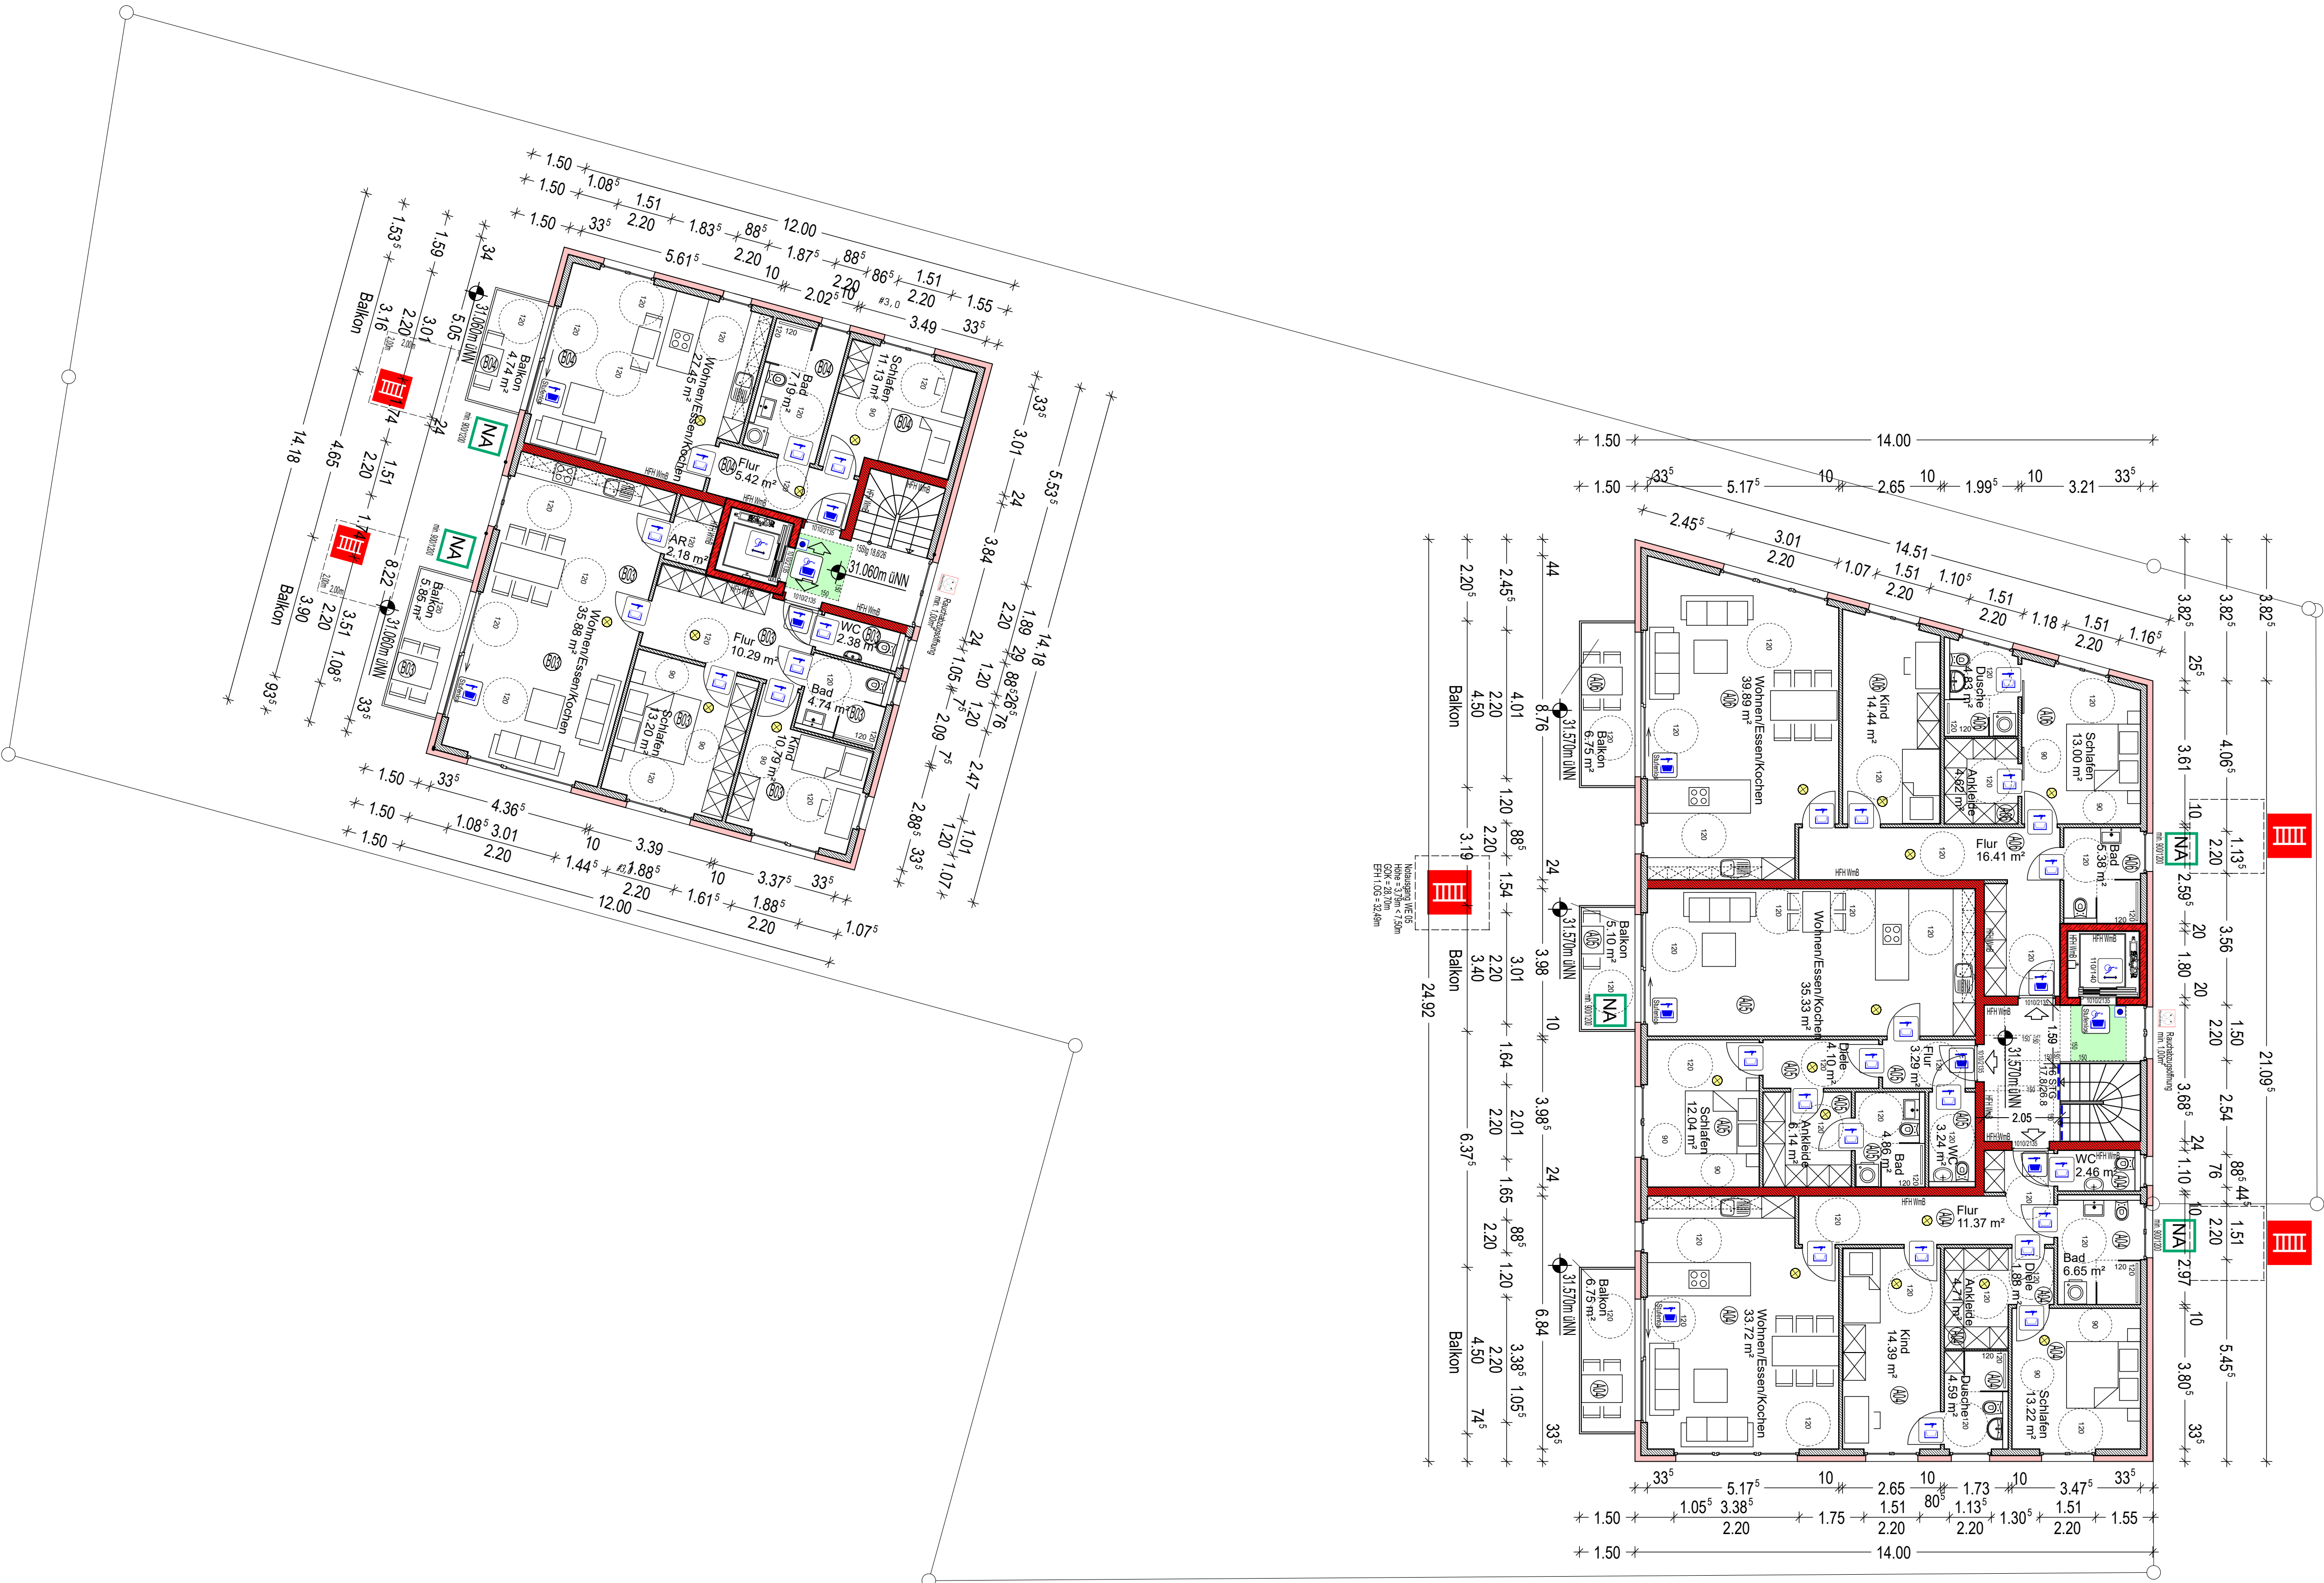

LEGENDE:

- Hochfeuerhemmende Bauteile
widerstandsfähig gegen mechanische Beanspruchung (HFFH WmB)
- KS-Mauerwerk
- C25 Beton
- Bestands-Mauerwerk
- Abbruch
- OKFF Fußbodenoberkante
- BRH Brüstungshöhe
- DS90 Dichtschließende Türen mit 3-seitiger Gummidichtung, min 90cm Lichte Öffnung
- T30 Tür T30
- T30RS Rauchschutztür T30
- Feuerlöscher
- Auslösung RWA
- Rauch-Wärme-Abzug
- Hausalarm
- Notausgang, min 90cm x 120cm Lichte Öffnung
- Notausgang
- Feuerwehr-Anleiterstelle
- Feuerwehr-Anleiter
- Rauchmelder
- Barrierefreier Zugang (Barrierefreie Tür - DIN 18040)
- Barrierefreier Zugang LDB min. 90cm (18040)
- Barrierefreier Zugang LDB min. 80cm (18040)
- Barrierefreier Aufzug
- Barrierefreie Klingel-/Gegensprechanlage
- Bedienelemente an Türen/Aufzügen
- taktil erfassbare (Handlauf-)Beschriftung
- visuell kontrastierende und/oder taktil erfassbare Gestaltung
- Bewegungsfläche (B-Standard) 120/120
- Bewegungsfläche (B-Standard) 90/90
- Trockene Löschwasserleitung Zufuhr
- Trockene Löschwasserleitung Entnahme

BAUANTRAG

Errichtung von zwei Mehrfamilienhäuser mit einer Tiefgarage

2. Obergeschoss (Staffelgeschoss)

M 1:100

ALLE MAßE SIND VOR ORT ZU PRÜFEN!

Objekt:

Uerdinger Straße 93-95
47441 Moers

Download:

www.e-architektur.com/asbi.html

Bauherr/in

ASBI Immobilien GmbH
Ali Ekber Aslaner
Beim alten Heberturm 24
47119 Duisburg

Planer:



Dipl.-Ing. Architekt Orhan Ekinci

Wintgensstraße 130
47058 Duisburg
☎ +49 203 - 500 6 333
☎ +49 203 - 500 6 332
info@e-architektur.com
www.e-architektur.com

Duisburg, den 24.11.2022

Dieser Plan darf ohne vorherige schriftliche Genehmigung des Planverfassers nicht veröffentlicht, vervielfältigt, geändert oder in sonstiger Weise anderweitig verwendet werden. Zuwiderhandlungen werden nach dem geltenden Recht ausnahmslos verfolgt.



LEGENDE:

	Hochfeuerhemmende Bauteile widerstandsfähig gegen mechanische Beanspruchung (HFH WmB)
	KS-Mauerwerk
	C25 Beton
	Bestands-Mauerwerk
	Abbruch
	Fußbodenoberkante
	Brüstungshöhe
	Dichtschließende Türen mit 3-seitiger Gummidichtung, min 90cm Lichte Öffnung
	Tür T30
	Rauchschutztür T30
	Feuerlöscher
	Auslösung RWA
	Rauch-Wärme-Abzug
	Hausalarm
	Notausgang, min 90cm x 120cm Lichte Öffnung
	Notausgang
	Feuerwehr-Anleiterstelle
	Feuerwehr-Anleiter
	Rauchmelder
	Barrierefreier Zugang (barrierefreie Tür - DIN 18040)
	Barrierefreier Zugang LDB min. 90cm (18040)
	Barrierefreier Zugang LDB min. 80cm (18040)
	Barrierefreier Aufzug
	Barrierefreie Klingel-/Gegensprechanlage
	Bedienelemente an Türen/Aufzügen
	taktil erfassbare (Handlauf-)Beschriftung
	visuell kontrastierende und/oder taktil erfassbare Gestaltung
	Bewegungsfläche (B-Standard) 120/120
	Bewegungsfläche (B-Standard) 90/90
	Trockene Löschwasserleitung Zufuhr
	Trockene Löschwasserleitung Entnahme

BAUANTRAG

Errichtung von zwei Mehrfamilienhäusern mit einer Tiefgarage

Staffelgeschoss

M 1:100

ALLE MAßE SIND VOR ORT ZU PRÜFEN!

Objekt:

Uerdinger Straße 93-95
47441 Moers

Download:

www.e-architektur.com/asbi.html

Bauherr/in

ASBI Immobilien GmbH
Ali Ekber Aslaner
Beim alten Hebeturm 24
47119 Duisburg

Planer:





Dipl.-Ing. Architekt Orhan Ekinçi

Wintgensstraße 130
47058 Duisburg
☎+49 203 - 500 6 333
☎+49 203 - 500 6 332
info@e-architektur.com
www.e-architektur.com



Duisburg, den 24.11.2022

Dieser Plan darf ohne vorherige schriftliche Genehmigung des Planverfassers nicht veröffentlicht, vervielfältigt, geändert oder in sonstiger Weise anderweitig verwendet werden. Zuwiderhandlungen werden nach dem geltenden Recht ausnahmslos verfolgt.

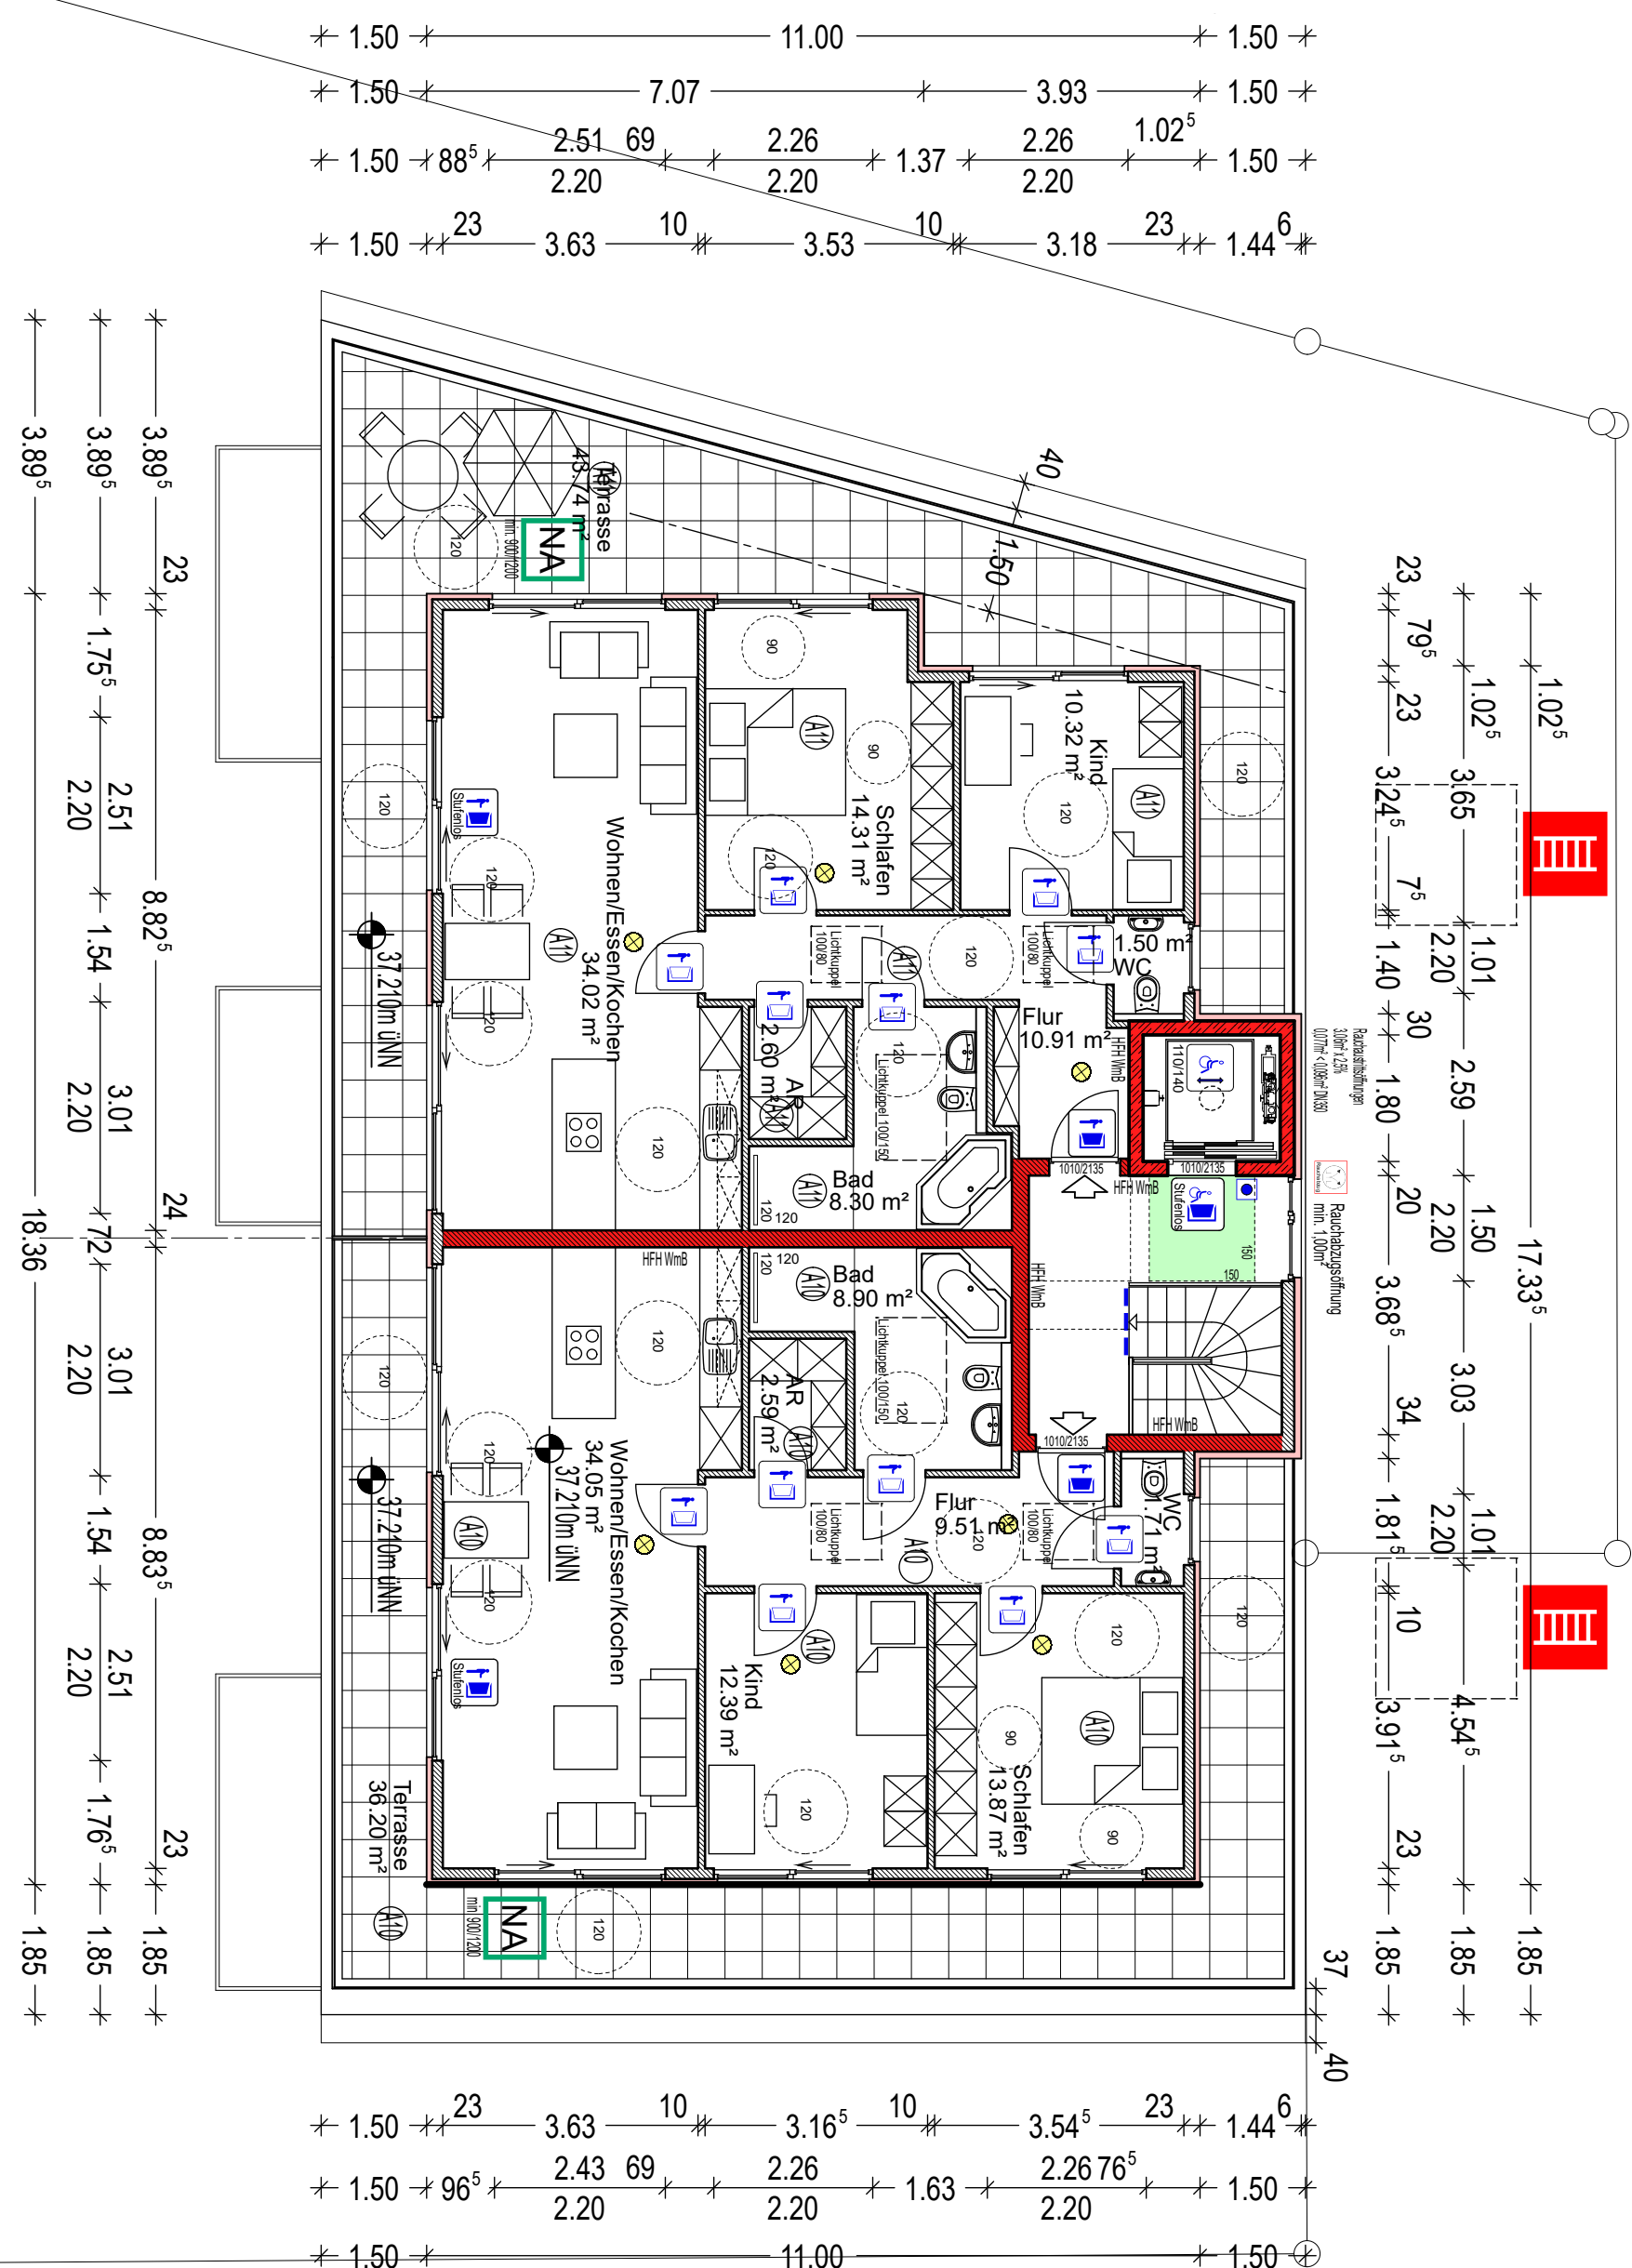

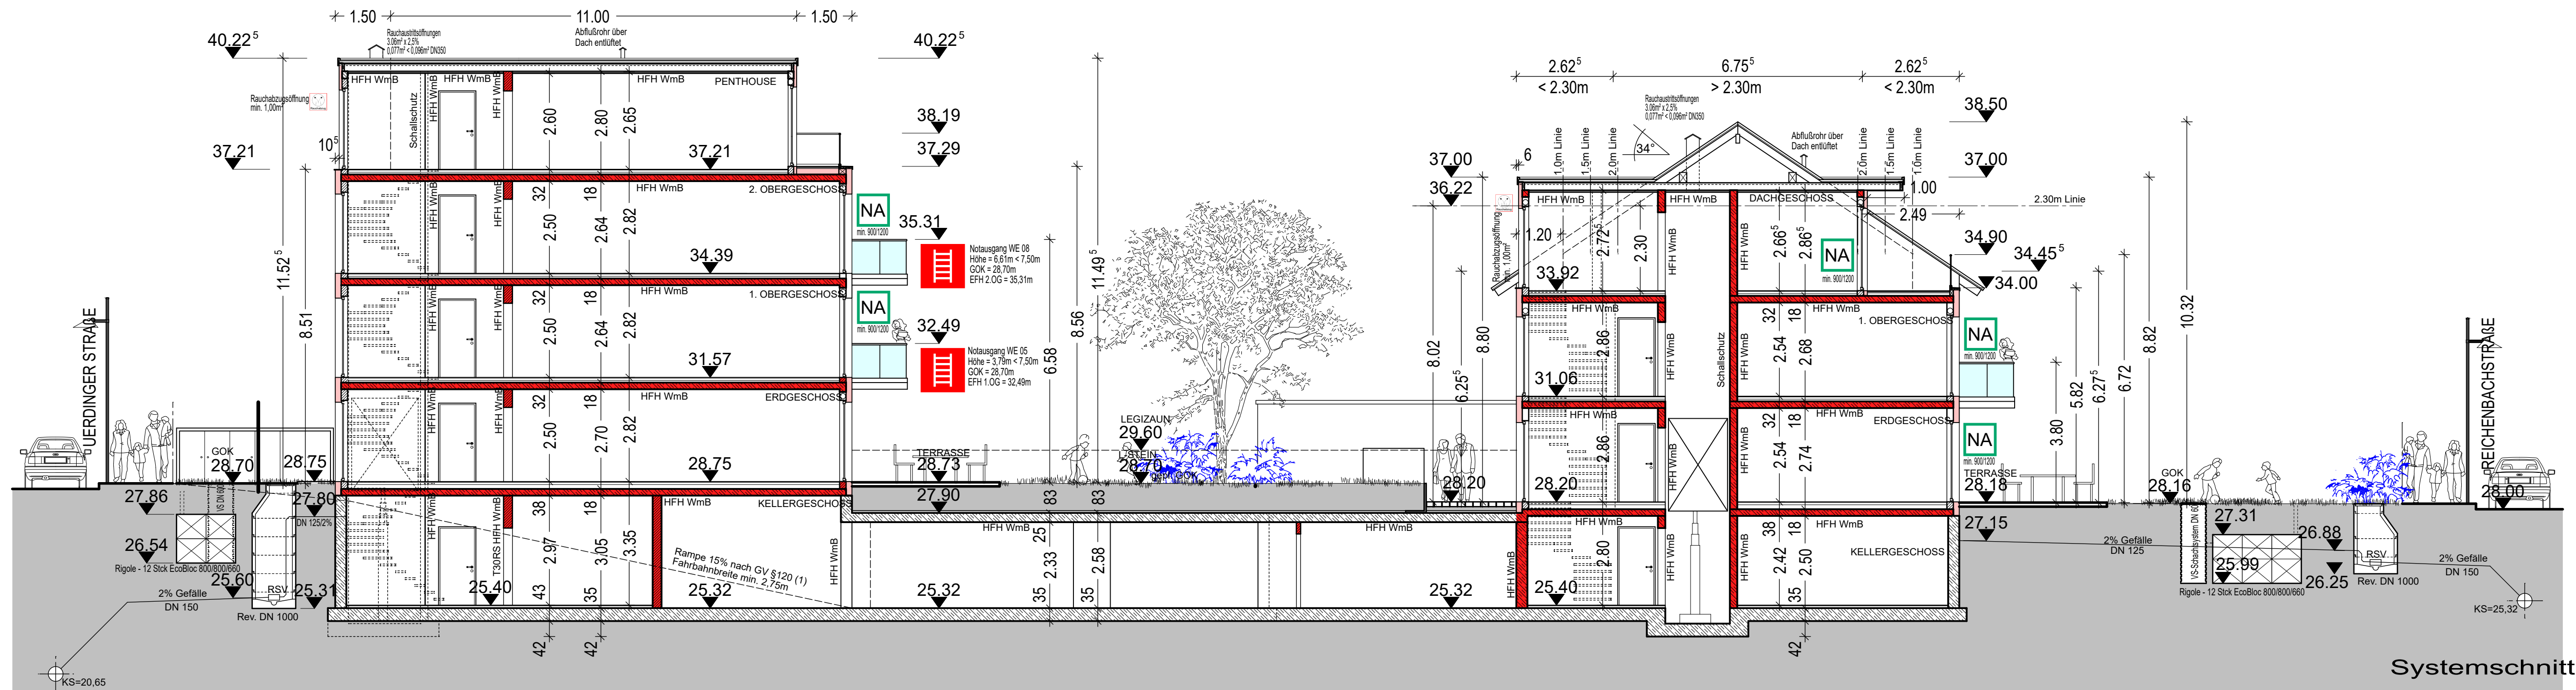

- LEGENDE:**
- Hochfeuerhemmende Bauteile widerstandsfähig gegen mechanische Beanspruchung (HFH WmB)
 - KS-Mauerwerk
 - C25 Beton
 - Bestands-Mauerwerk
 - Abbruch
 - OKFF Fußbodenoberkante
 - BRH Brüstungshöhe
 - DS90 Dichtschließende Türen mit 3-seitiger Gummidichtung, min 90cm Lichte Öffnung
 - T30 Tür T30
 - T30RS Rauchschutztür T30
 - Feuerlöscher
 - Auslösung RWA
 - Rauch-Wärme-Abzug
 - Hausalarm
 - NA Notausgang, min 90cm x 120cm Lichte Öffnung
 - Notausgang
 - Feuerwehr-Anleiterstelle
 - Feuerwehr-Anleiter
 - Rauchmelder
 - Barrierefreier Zugang (barrierefreie Tür - DIN 18040)
 - Barrierefreier Zugang LDB min. 90cm (18040)
 - Barrierefreier Zugang LDB min. 80cm (18040)
 - Barrierefreier Aufzug
 - Barrierefreie Klingel-/Gegensprechanlage
 - Bedienelemente an Türen/Aufzügen
 - taktil erfassbare (Handlauf-)Beschriftung
 - visuell kontrastierende und/oder taktil erfassbare Gestaltung
 - Bewegungsfläche (B-Standard) 120/120
 - Bewegungsfläche (B-Standard) 90/90
 - Trockene Löschwasserleitung Zufuhr
 - Trockene Löschwasserleitung Entnahme

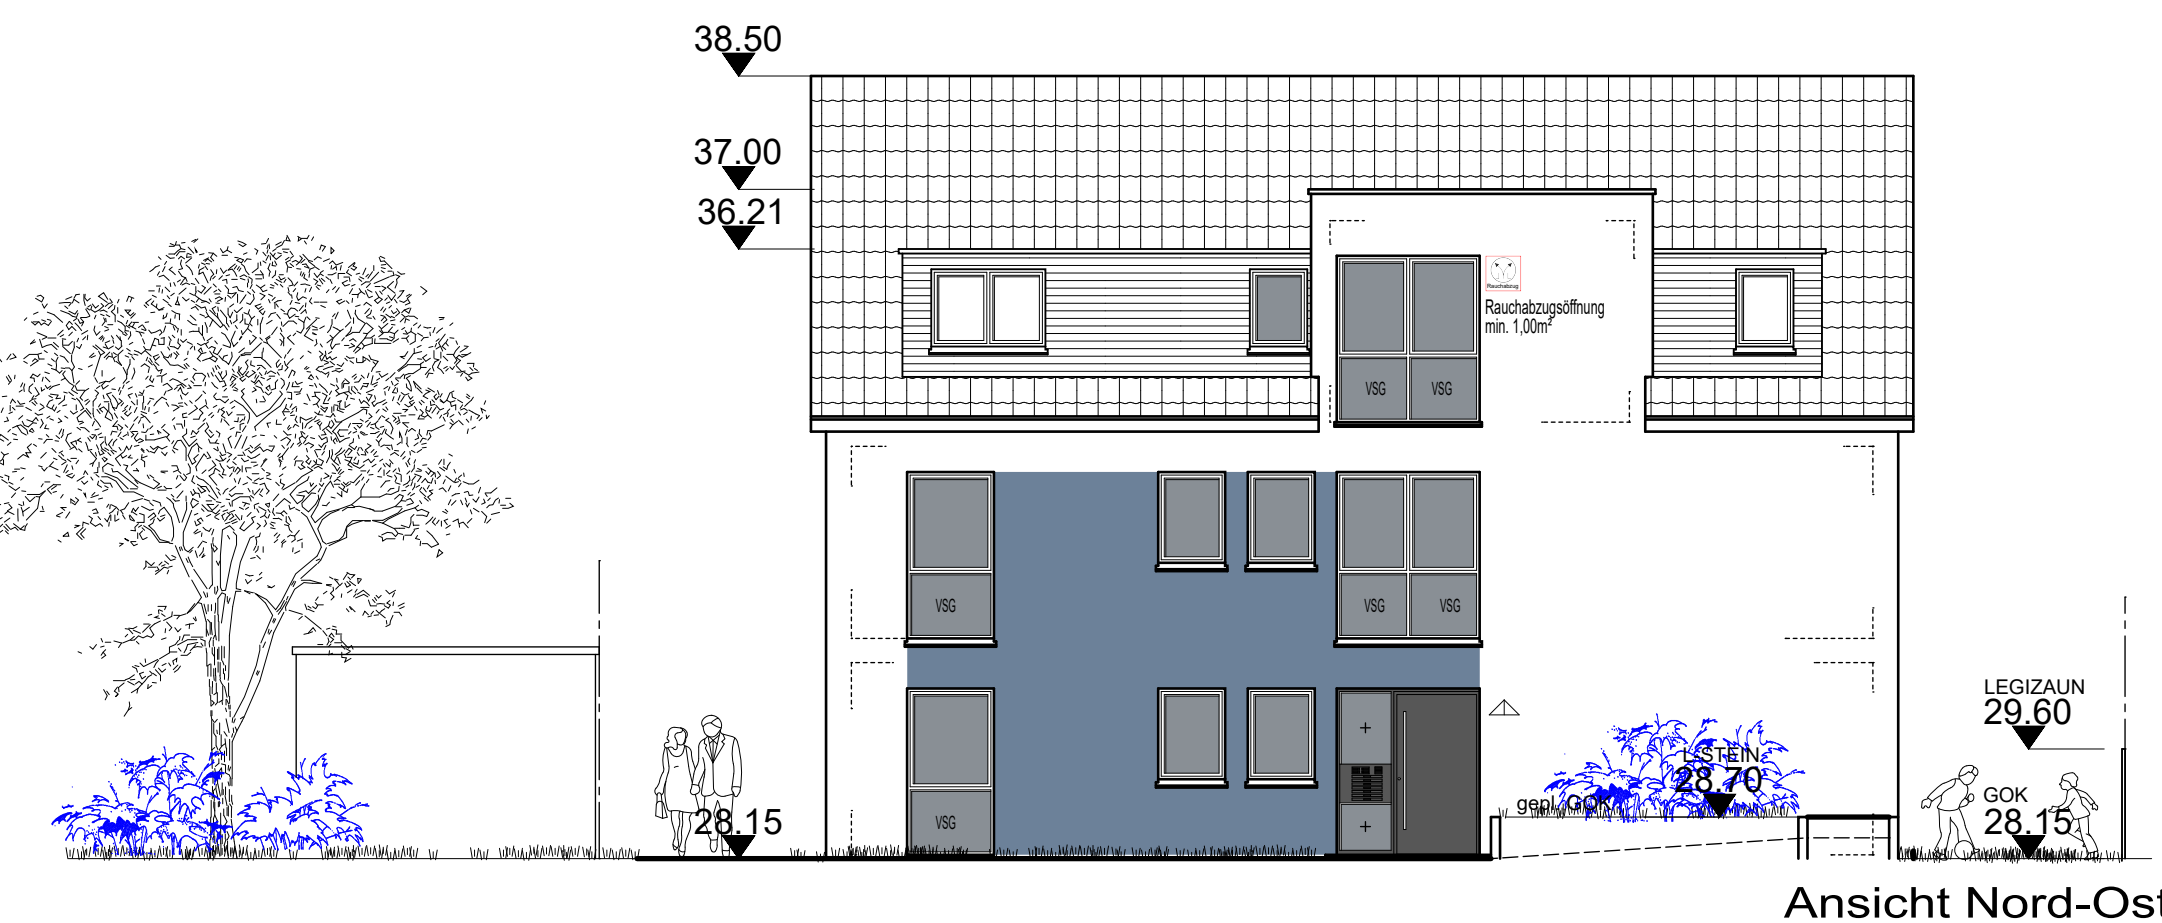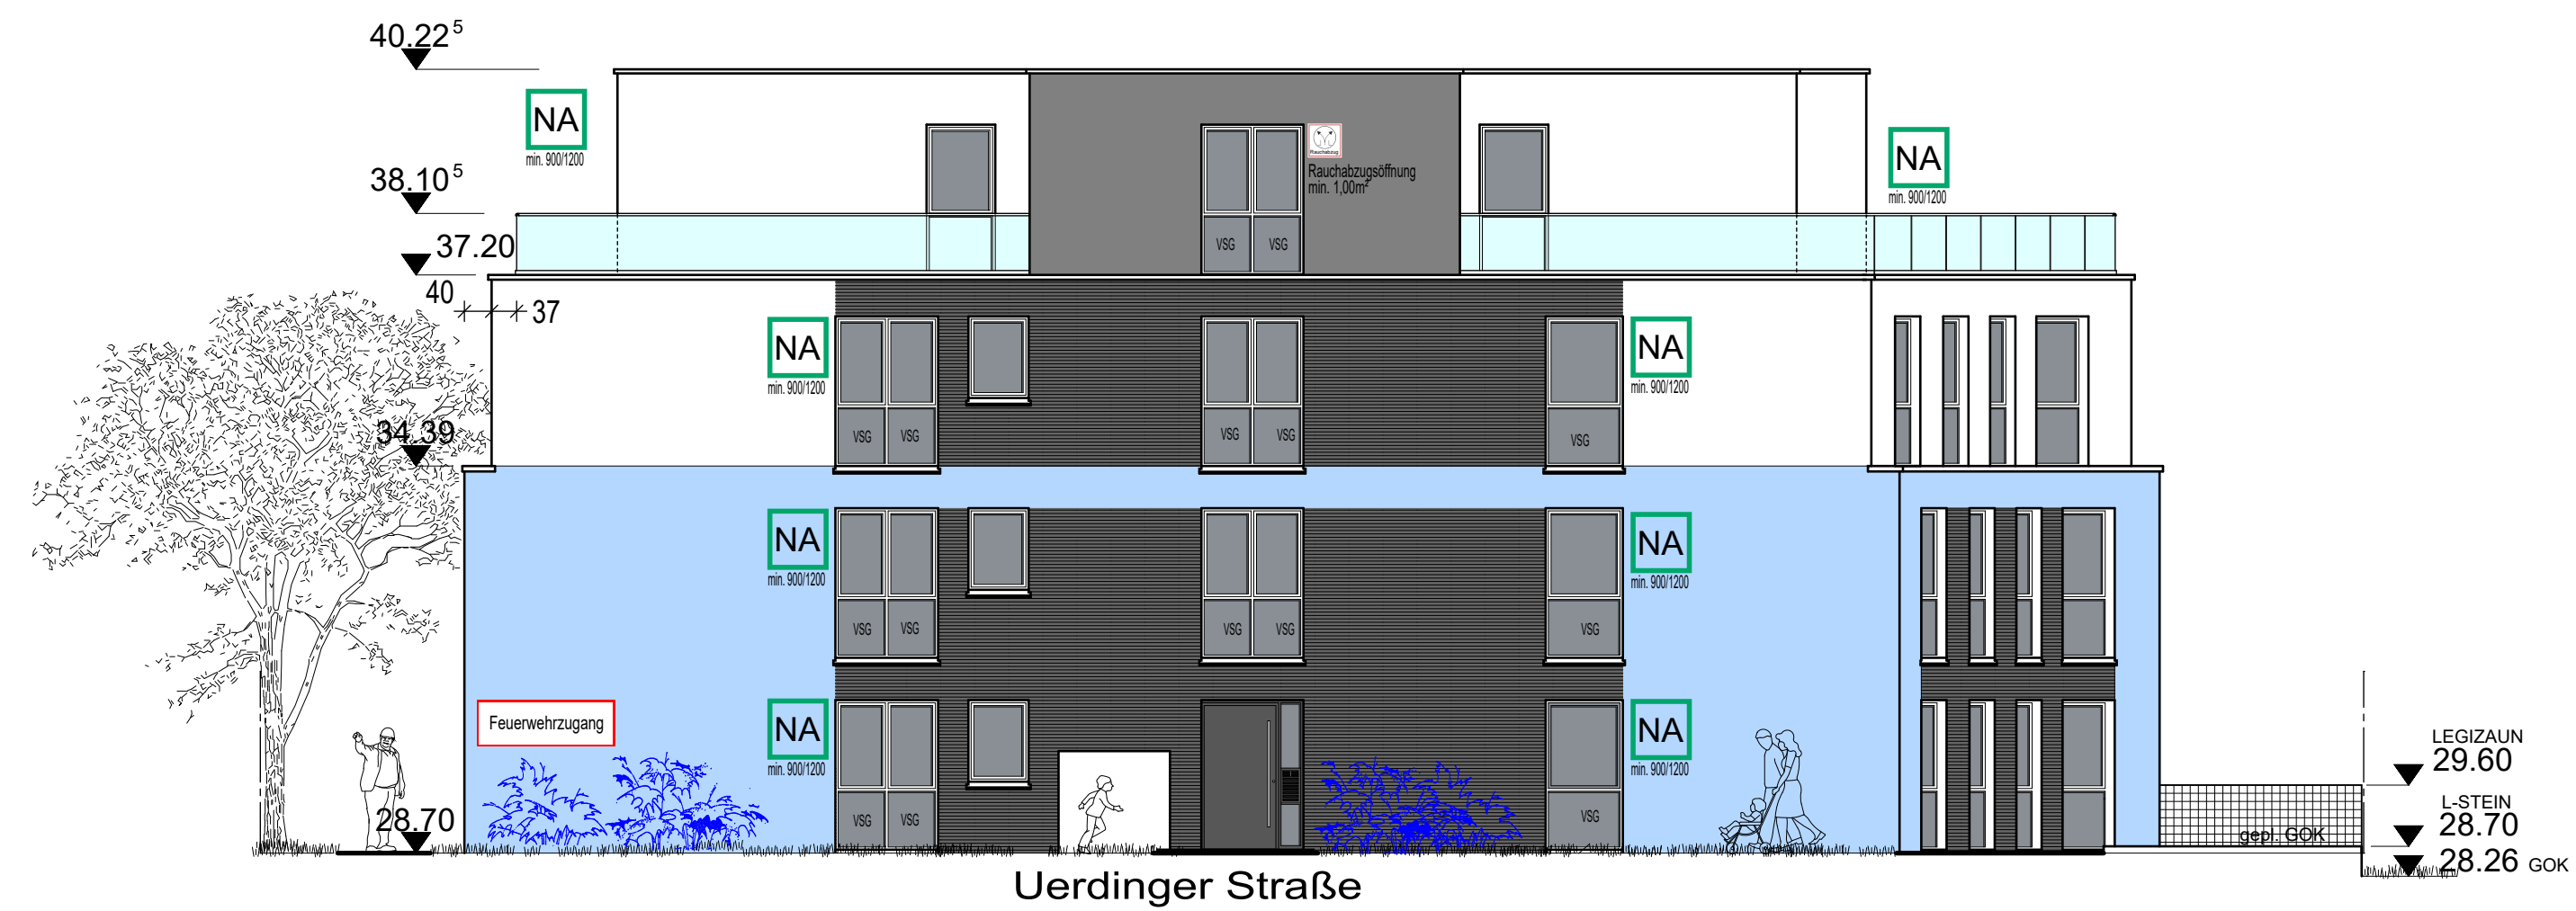

BAUANTRAG

Errichtung von zwei Mehrfamilienhäuser mit einer Tiefgarage

Systemschnitt
Ansicht Süd-West / Nord-Ost

M 1:100
ALLE MAßE SIND VOR ORT ZU PRÜFEN!

Objekt:
Uerdinger Straße 93-95
47441 Moers

Download:
www.e-architektur.com/asbi.html


Bauherr/in
ASBI Immobilien GmbH
Ali Ekber Aslaner
Beim alten Heberturm 24
47119 Duisburg

Planer:
e-architektur
energie & architektur
Dipl.-Ing. Architekt Orhan Ekinci


Wintgenstraße 130
47058 Duisburg
☎ +49 203 - 500 6 333
☎ +49 203 - 500 6 332
info@e-architektur.com
www.e-architektur.com

Duisburg, den 24.11.2022

Dieser Plan darf ohne vorherige schriftliche Genehmigung des Planverfassers nicht veröffentlicht, vervielfältigt, geändert oder in sonstiger Weise anderweitig verwendet werden. Zuwiderhandlungen werden nach dem geltenden Recht ausnahmslos verfolgt.

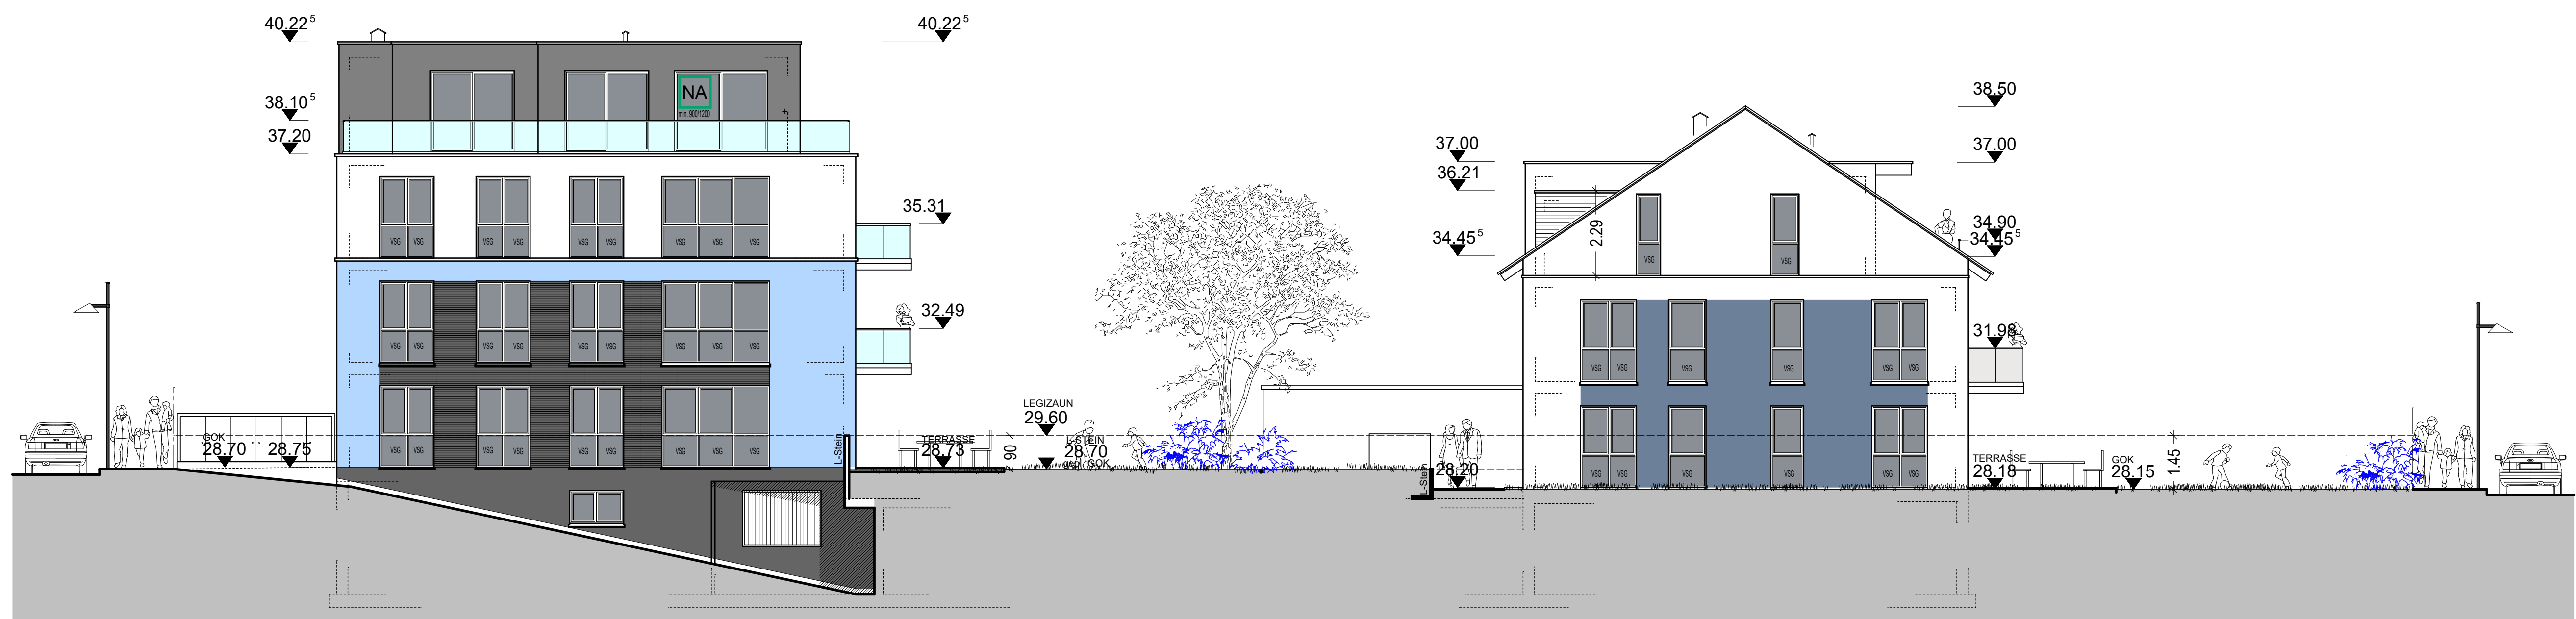

Ansicht Nord-West

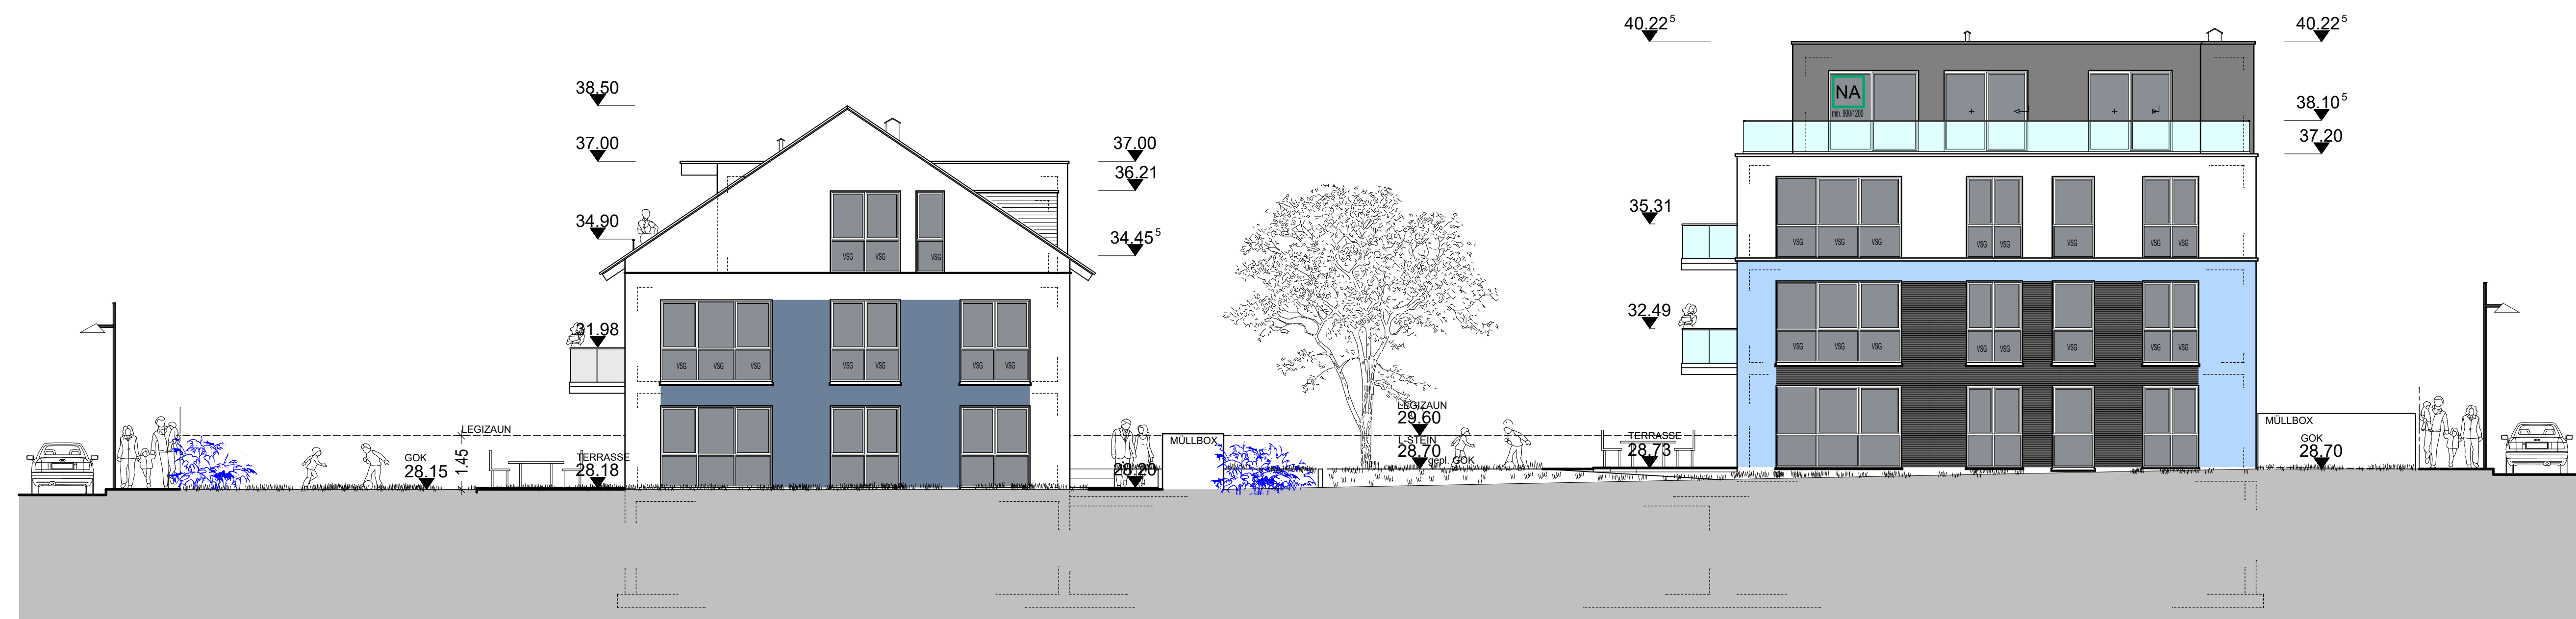

Ansicht Süd-Ost

LEGENDE:

■	Hochfeuerhemmende Bauteile widerstandsfähig gegen mechanische Beanspruchung (HFH WmB)
■	KS-Mauerwerk
■	C25 Beton
■	Bestands-Mauerwerk
■	Abbruch
■	OKFF
■	Brüstungshöhe
■	DS90
■	Tür T30
■	T30RS
■	Rauchschutztür T30
■	Feuerlöscher
■	Auslösung RWA
■	Rauch-Wärme-Abzug
■	Hausalarm
■	Notausgang, min 90cm x 120cm Lichte Öffnung
■	Notausgang
■	Feuerwehr-Anleiterstelle
■	Feuerwehr-Anleiter
■	Rauchmelder
■	Barrierefreier Zugang (Barrierefreie Tür - DIN 18040)
■	Barrierefreier Zugang LDB min. 90cm (18040)
■	Barrierefreier Zugang LDB min. 80cm (18040)
■	Barrierefreier Aufzug
■	Barrierefreie Klingel-/Gegensprechanlage
■	Bedienelemente an Türen/Aufzügen
■	taktil erfassbare (Handlauf-)Beschriftung
■	visuell kontrastierende und/oder taktil erfassbare Gestaltung
■	Bewegungsfläche (B-Standard) 120/120
■	Bewegungsfläche (B-Standard) 90/90
■	Trockene Löschwasserleitung Zufuhr
■	Trockene Löschwasserleitung Entnahme

BAUANTRAG

Errichtung von zwei Mehrfamilienhäuser mit einer Tiefgarage

Ansicht Nord-West
Ansicht Süd-Ost

M 1:100
ALLE MAßE SIND VOR ORT ZU PRÜFEN!

Objekt:
Uerdinger Straße 93-95
47441 Moers

Download:
www.e-architektur.com/asbi.html

Bauherr/in
ASBI Immobilien GmbH
Ali Ekber Aslaner
Beim alten Hebeturm 24
47119 Duisburg

Planer:

e-architektur
energie & architektur

Dipl.-Ing. Architekt Orhan Ekinci

Wintgenstraße 130
47058 Duisburg
☎ +49 203 - 500 6 333
✉ +49 203 - 500 6 332
info@e-architektur.com
www.e-architektur.com

Duisburg, den 24.11.2022

Dieser Plan darf ohne vorherige schriftliche Genehmigung des Planverfassers nicht veröffentlicht, vervielfältigt, geändert oder in sonstiger Weise anderweitig verwendet werden. Zuwiderhandlungen werden nach dem geltenden Recht ausnahmslos verfolgt.